

Der Gemeindesekretär
Il Segretario Com.le

GEMEINDE LATSCH

COMUNE DI LACES

MARKTGEMEINDE LATSCH

COMUNE DI LACES

Genehmigt mit Ausschussbeschluss Approvato con delibera della Giunta

Nr. 387 vom-del 196.04.34

PLAN NR. 4
PIANTA NR. 4

~~Der Bürgermeister - Il Sindaco~~

Der Gemeindesekretär - segretario Comunale

DURCHFÜHRUNGSPLAN


ERWEITERUNGSZONE B

"BRUGGENWIRT" IN GOLDRAIN

PIANO D'ATTUAZIONE

ZONA D'ESPANSIONE B

"BRUGGENWIRT" A COLDRANO

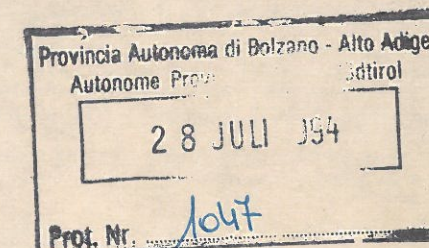

RECHTSPLAN I

NEUE PARZELLENSTRUKTUR

M 1:500

PIANO NORMATIVO I

NUOVA STRUTTURA PARCELLARE

S 1:500

LATSCH, IM MÄRZ 1994

LACES, NEL MARZO 1994

DER PROJEKTANT IL PROGETTISTA

APPROVATO CON DELIBERA DELLA
GIUNTA PROVINCIALE DI BOLZANO
n° 6601 del 07.11.84
GENEHMIGT MIT BESCHLUSS
DER LANDESREGIERUNG BOZEN


DER AUFTRAGGEBER
IL COMMITTENTE

ORDINE DEGLI INGEGNERI
DELLA PROVINCIA DI BOLZANO
Dr. Ing. GIGERIED POHL
Nr. 557
INGENIEURKAMMER
DER PROVINZ BOZEN

6601 vom 04.11.54
DIRETTORE D'UFFICIO
DER AMTSDIREKTOR

WOHNBAU G.m.b.H.
39021 LATSCH - Hauptplatz 12
MwSt-Nr.: 00827250218

LEGENDE LEGGENDA

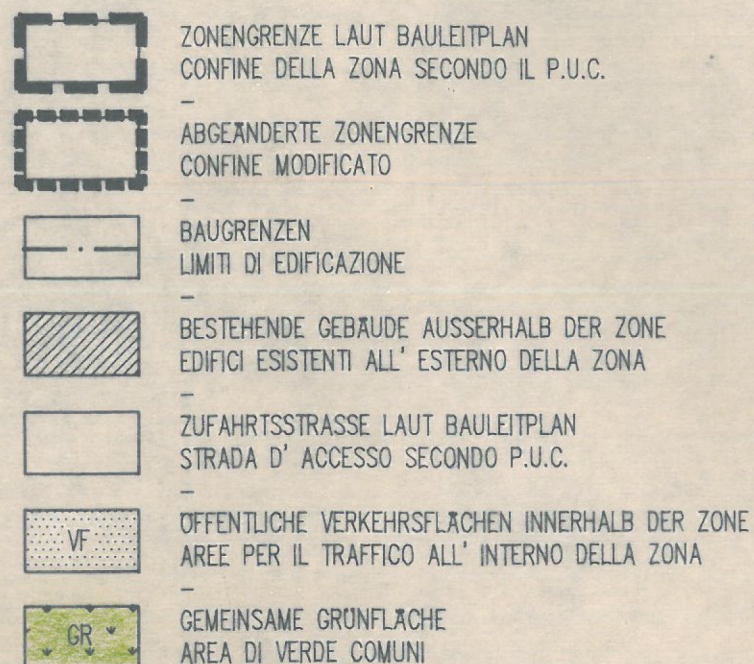

NUTZUNGSSCHABLONEN SCHEMI DI UTILIZZO

A

B	C
D	E
F	G

+EB
+1m → lt. Artikel 10 der Durchführungsbestimmungen
ai sensi dell' art. 10 delle norme di attuazione

A : PARZELLENUMMER MIT ZWECKBESTIMMUNG
NUMERO DI PARTICELLA CON DESTINAZIONE USO

F FREIER WOHNUNGSBAU
EDILIZIA RESIDENZIALE LIBERA

G GEFORDERTER WOHNUNGSBAU
EDILIZIA ABITATIVA AGEVOLATA

B : NETTOFLÄCHE
SUPERFICIE NETTA

C : ÜBERBAUTE FLÄCHE
SUPERFICIE COPERTA AMMISSIBILE

D : VERBAUTES VOLUMEN MAX.
CUBATURA AMMISSIBILE MASS.


E : VERBAUTES VOLUMEN MIN.
CUBATURA AMMISSIBILE MIN.

F : ANZAHL DER ERFORDERLICHEN PKW-ABSTELLPLÄTZE
NUMERO DEI POSTI MACCHINA NECESSARI

G : ANZAHL DER GESCHOSSE
NUMERO DEI PIANI

RECHTSPLAN I

M 1:500

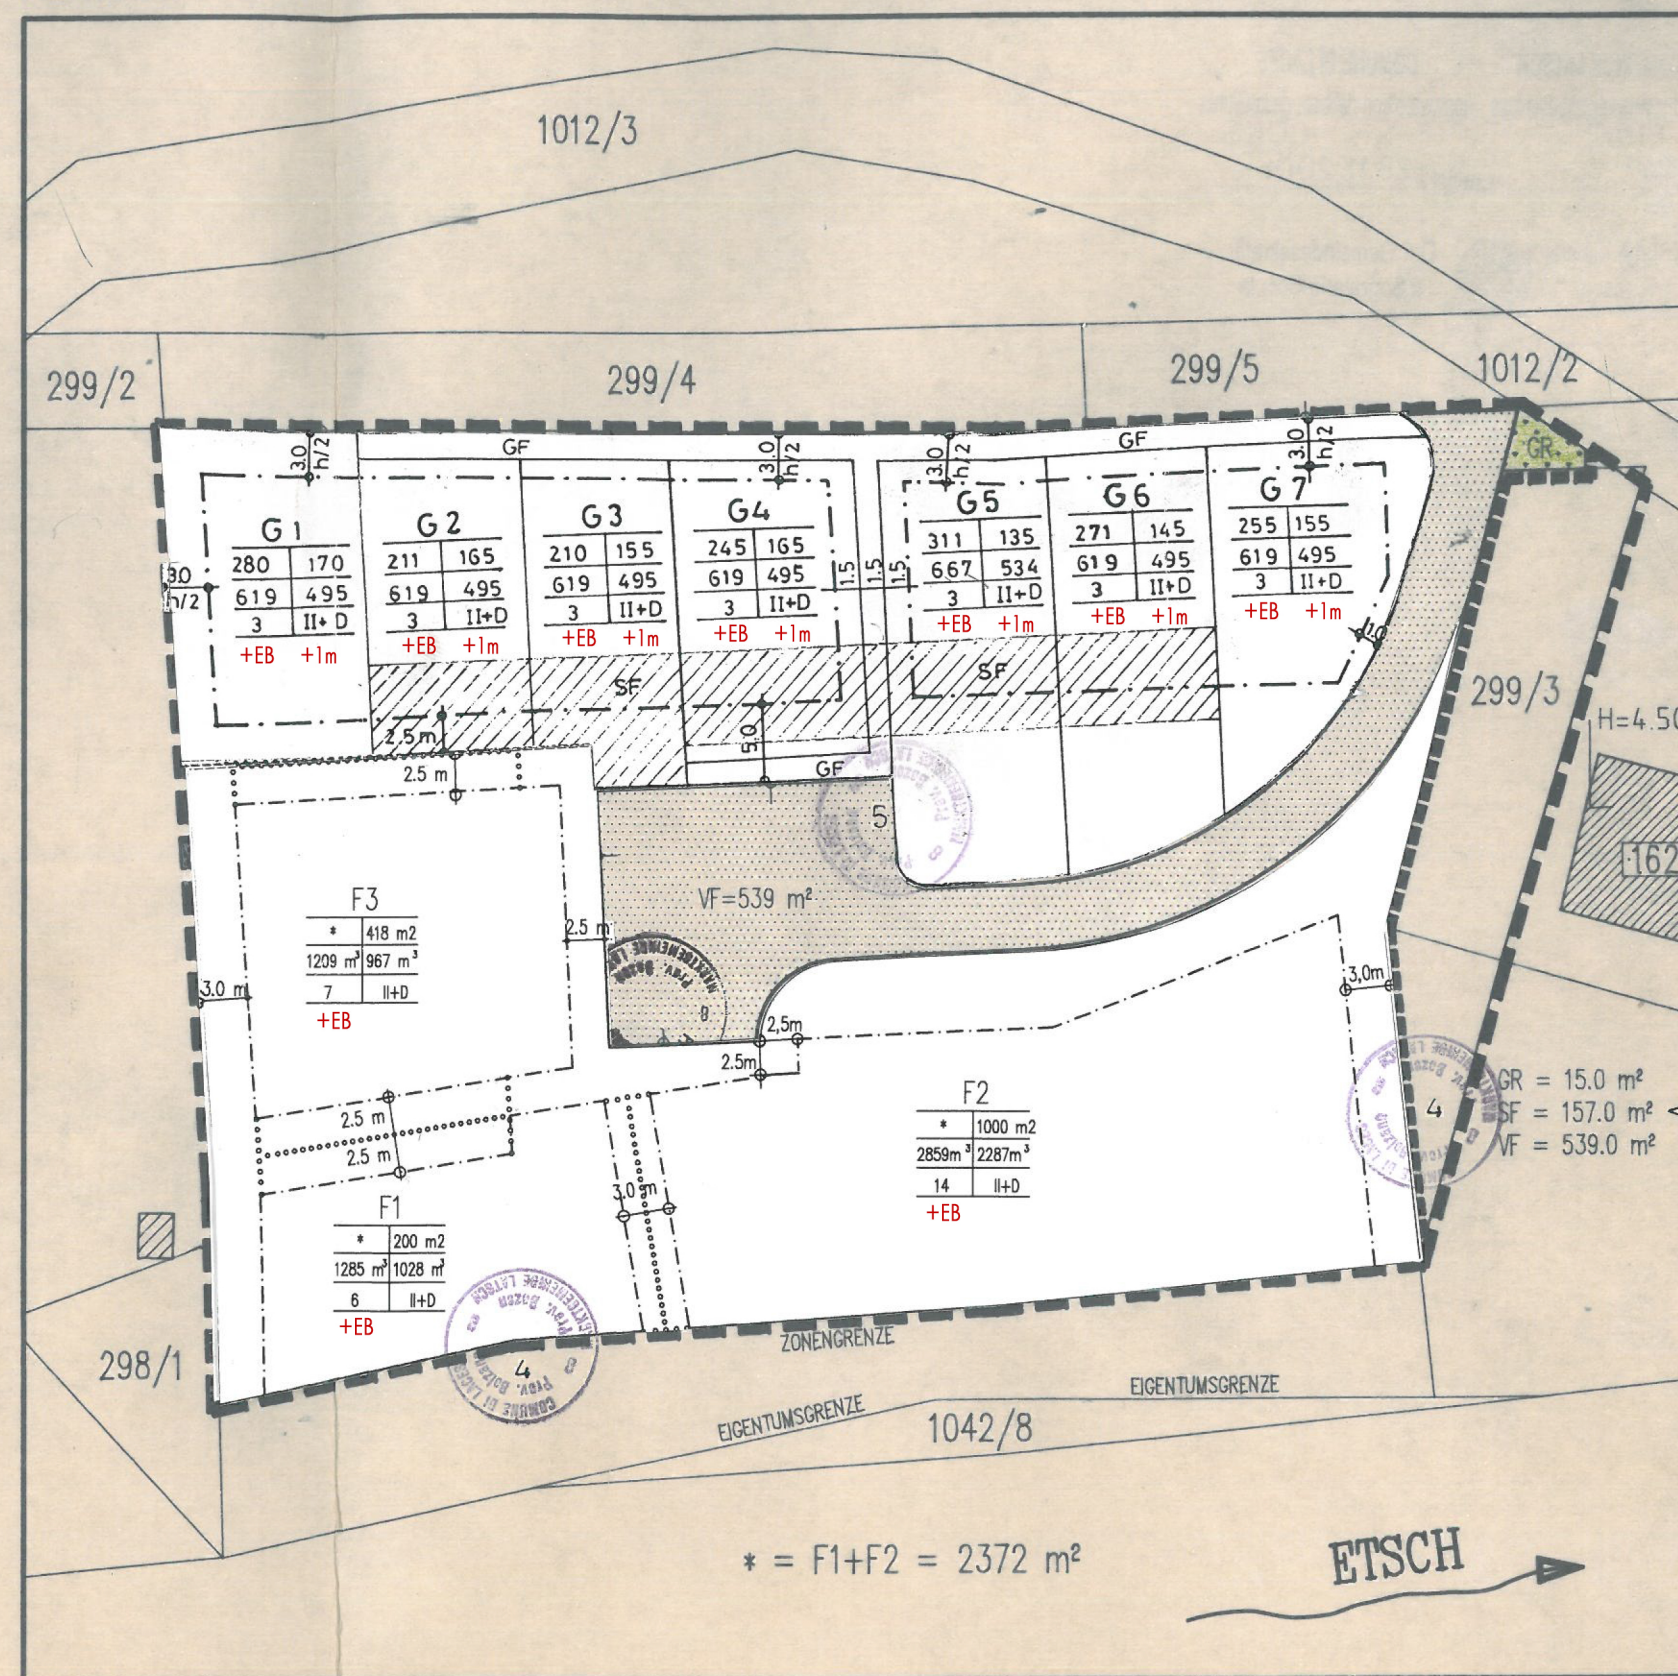

PIANO NORMATIVO I

S 1:500