



SCHNITT Nr. 4 - Schnitt durch alle Baulose

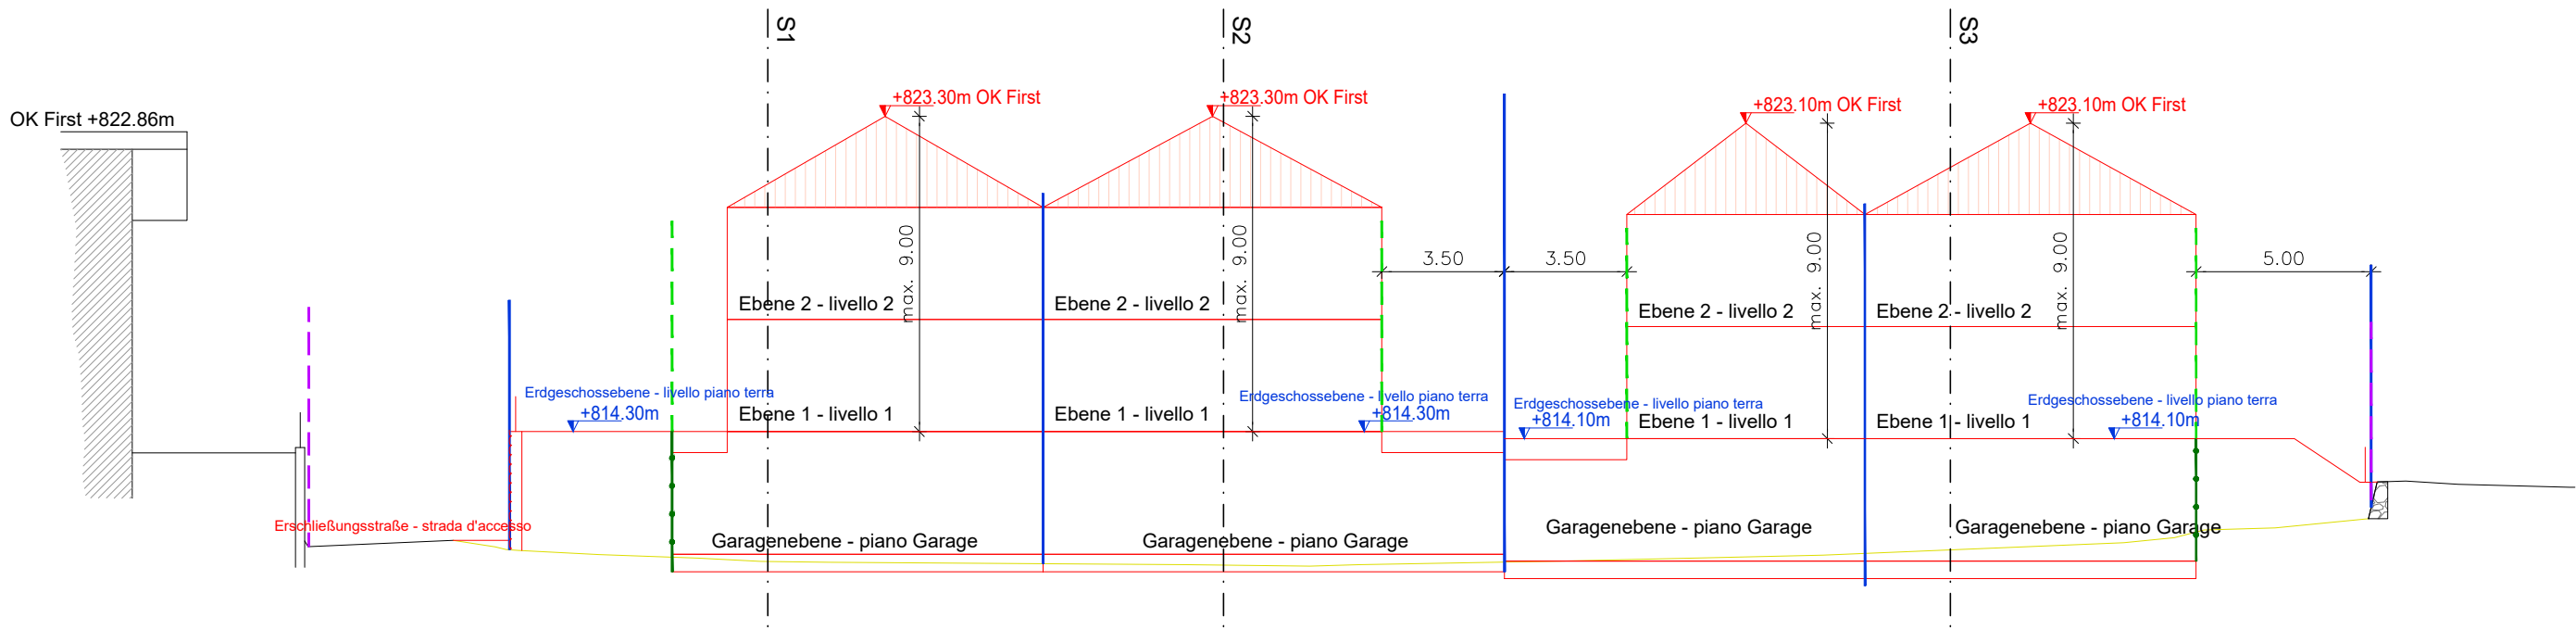


LEGENDE - LEGENDA

- Bestand
esistente
- Abbruch
Demolizione
- Projekt
progetto
- Zonengrenze
confine della zona
- Kote Erdgeschossenebene
quota livello piano terra
- Kote Ebene Zufahrtsstraße
quota livello strada d'accesso
- Baulosgrenze
confine lotto
- Baurechtsgrenze bei offener Bebauung
limiti di edificazione per costruzioni separate
- zwingende Baurechtsgrenze – Garagenebene
zu interner Erschließungsstraße
- limiti essenziali di edificazione – piano garage
verso la strada d'accesso
- unterirdische Baurechtsgrenze
limiti sotterraneo di edificazione


SCHNITT Nr. 3 - Schnitt durch Baulos 4

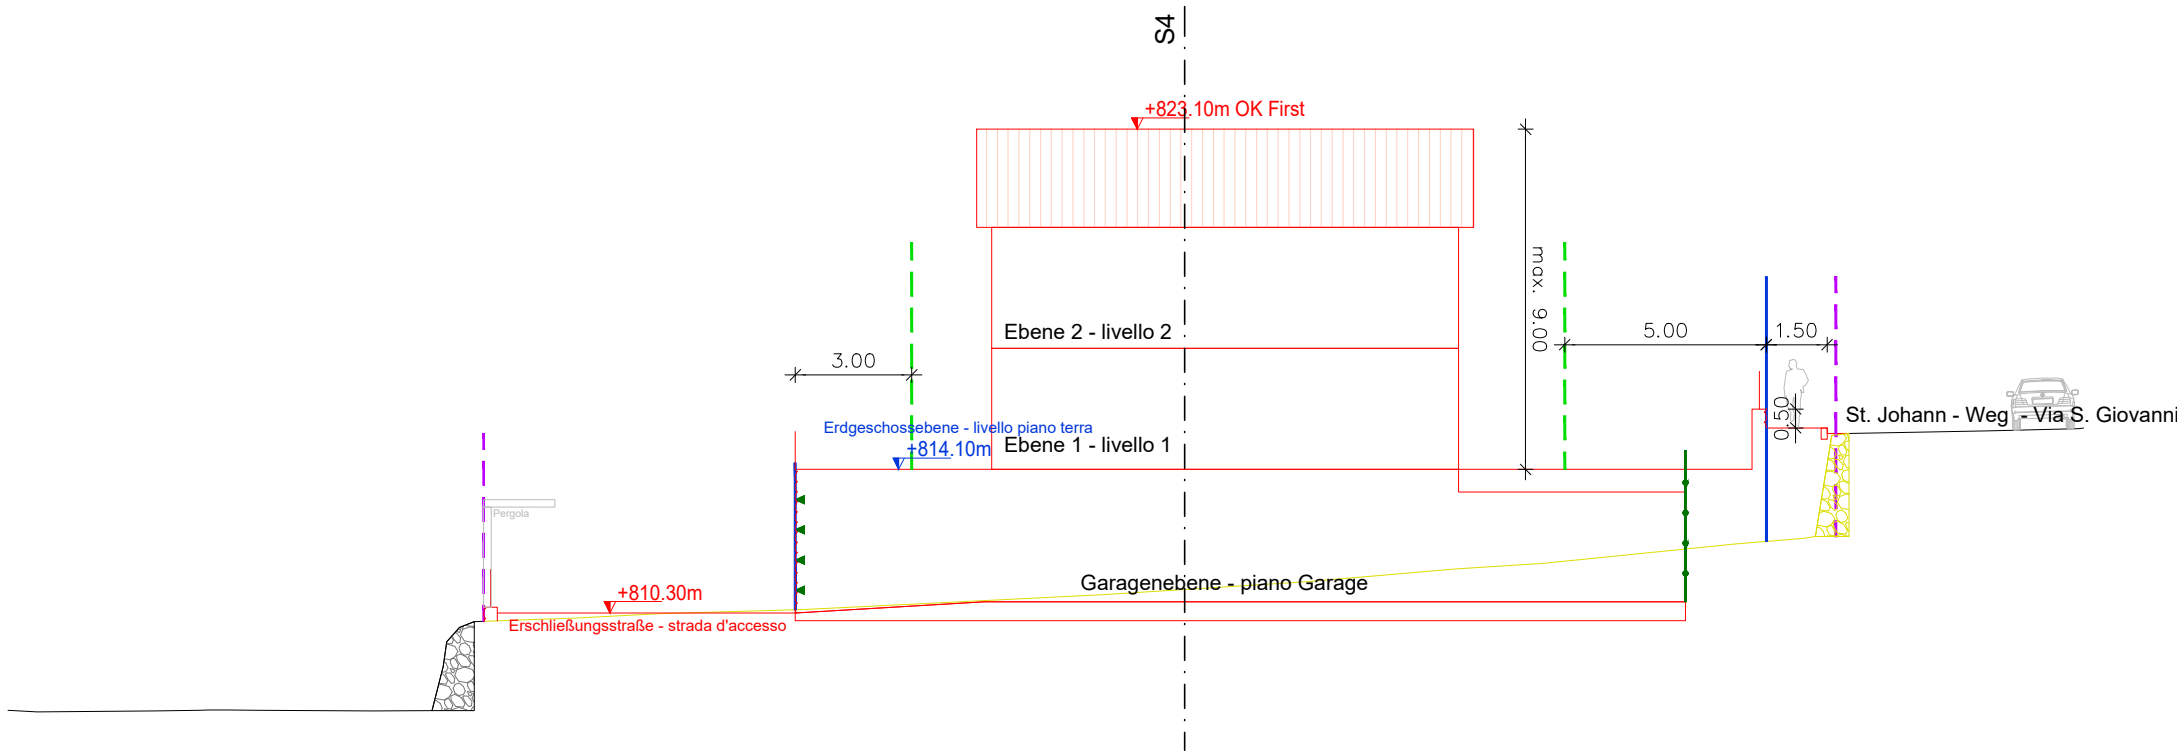

SCHNITT Nr. 2 - Schnitt durch Baulos 2

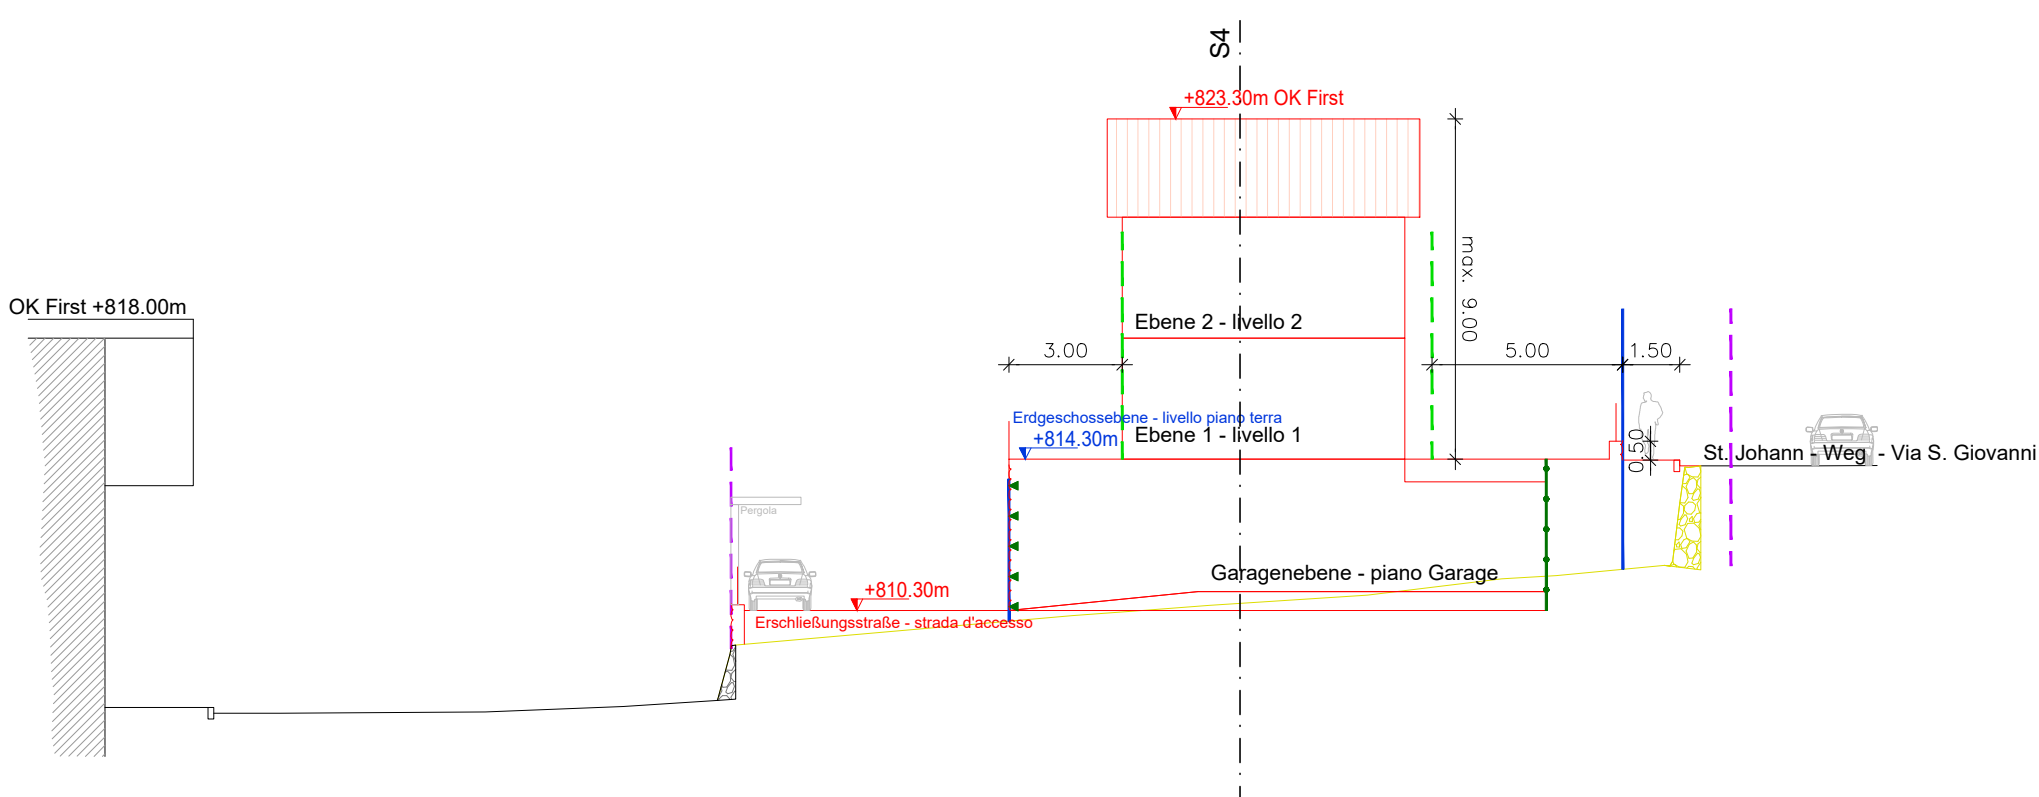

SCHNITT Nr.1 - Schnitt durch Baulos 1

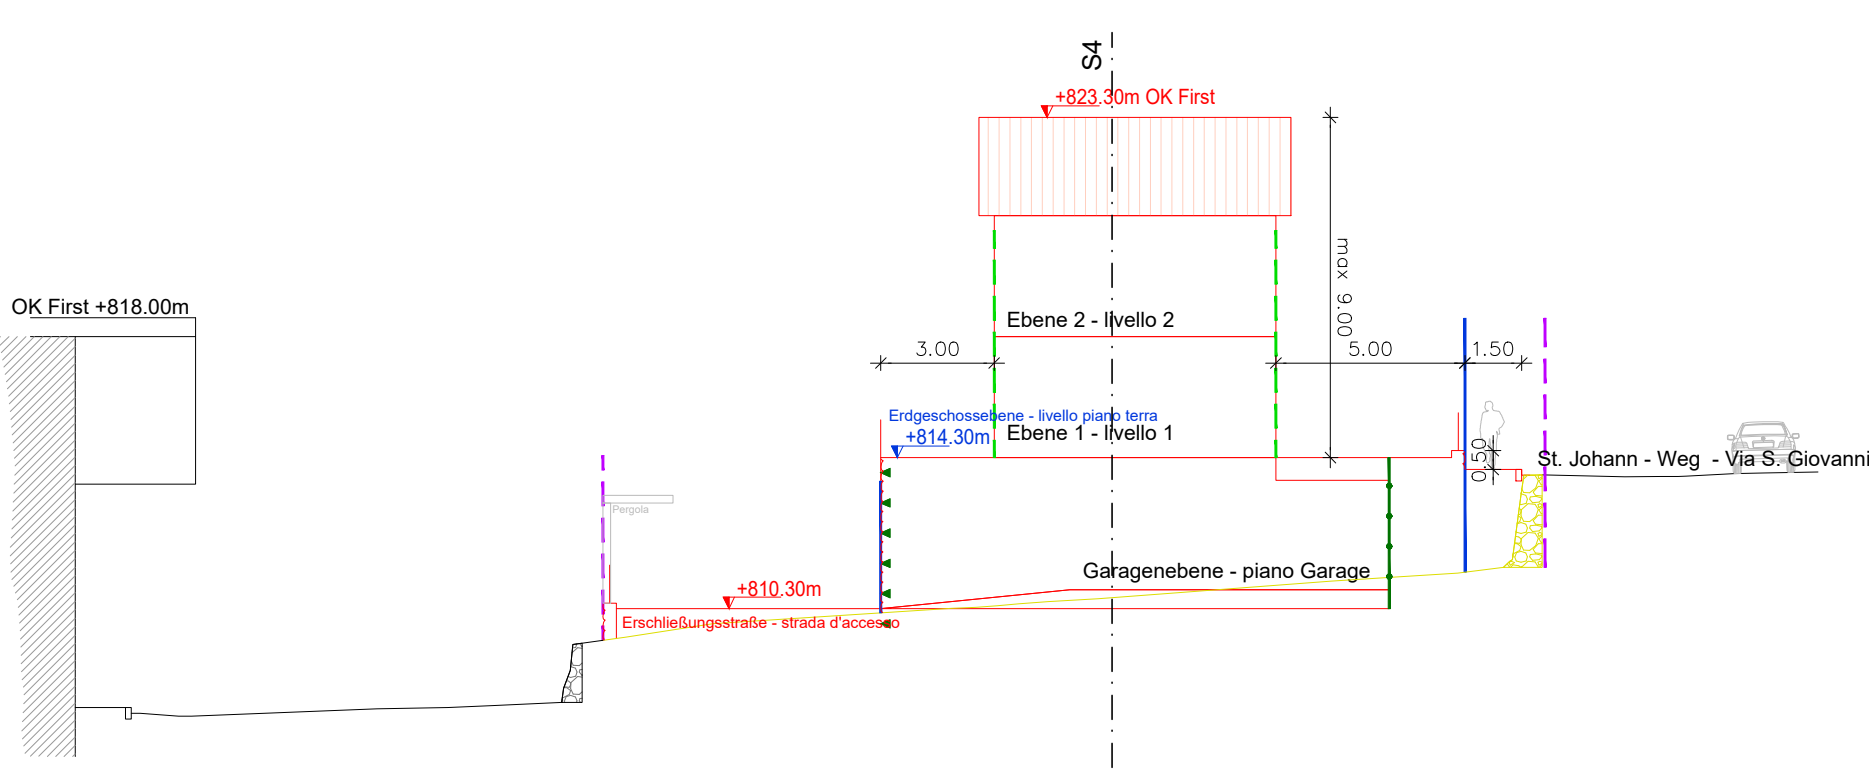

Marktgemeinde
LATSCH
Hauptplatz 6
I - 39021 Latsch
Tel. +39 0473 623113



Comune di
LACES
Piazza principale 6
I - 39021 Laces
Tel. +39 0473 623113

DURCHFÜHRUNGSPLAN
PIANO DI ATTUAZIONE

Wohnbauzone - Erweiterungszone
C3 "Schuster" in Tarsch
in der Gemeinde Latsch

Zona residenziale - zona di espansione
C3 "Schuster" a Tarres
nel comune di Laces

Planinhalt | Contenuto:
Geländeschnitte
Sezioni del terreno

Plan Nr. | Tavola n.
09
Maßstab | Scala
1:200

Datum | Data: März 2023
Version | Versione: 02
ausgearbeitet | Elaborato: T.G.
geprüft | Controllato: H.P.

Der Bauherr | Il committente

Verantwortlicher | Responsabile
Arch. Heike Pohl

Technischer Leiter | Direttore Tecnico

POHL+
PARTNER

Hauptstraße 60 via Centrale
I - 39021 Latsch | Laces (BZ)
T +39 0473 62 21 95 F +39 0473 62 36 95
www.pohl-partner.it info@pohl-partner.it

Dr. Ing. Siegfried Pohl